

CM



УВАГА! Замовник або Збірник перед збиранням повинні спочатку **ОБОВ'ЯЗКОВО** ознайомитися з даною **СХЕМОЮ** збирання, переліком деталей і фурнітури, щоб зібрати даний виріб без помилок і зайвих отворів, зроблених їми самостійно.

Перед початком збирання **ОБОВ'ЯЗКОВО** перевірити цілісність деталей, їх кількість і розміри згідно переліку нижче. Деталі, які пройшли збирання - не підлягають обміну!!!

ВАЖЛИВО: нижче наведена схема збирання призначена для стандартного виробу згідно каталога! Якщо виріб **ЗЕРКАЛЬНИЙ**, це треба самостійно враховувати при збиранні!


ДСП 16 мм

Поз.	Найменування	Розміри	К-ть.
01	Дно ТВ	2701 x 450	1
02	Кришка ТВ	2701 x 450	1
03	Щит	1248 x 300	1
04	Стійка	1125 x 310	1
05	Стійка	1125 x 310	1
06	Стійка	1125 x 310	1
07	Стійка	1125 x 310	1
08	ЧПК Фасад	942 x 359	1
09	ЧПК Фасад	942 x 359	1
10	Фасад зі склом	917 x 359	2
11	Стійка	874 x 310	2
12	Полиця ТВ з'ємна	616 x 420	2
13	Полиця	694 x 310	2
14	Полиця	694 x 310	2
15	Полиця	694 x 310	2
16	Стійка ТВ	468 x 430	1
17	Стійка ТВ	468 x 430	1
18	Стійка ТВ	468 x 430	1
19	Стійка ТВ	468 x 430	1
20	Стійка ТВ	468 x 430	1
21	ЧПК Фасад нижній	228 x 722	2
22	ЧПК Фасад нижній	228 x 722	2
23	Полиця щита	700 x 180	2
24	Полиця	339 x 300	8
25	Шухляда(перед)	636 x 130	4
26	Шухляда (зад)	636 x 130	4
27	Шухляда(перед)	636 x 100	2
28	Шухляда (зад)	636 x 100	2
29	ЧПК Фасад верхній	175 x 359	1
30	ЧПК Фасад верхній	175 x 359	1
31	Фасад верхній	150 x 359	1
32	Фасад верхній	150 x 359	1
33	Шухляда(бік)	400 x 130	8
34	Фальшпанель	694 x 70	4
35	Шухляда(бік)	300 x 100	4

ХДФ


Поз.	Найменування	Розміри	К-ть.
36	ХДФ	248 x 2697	2
37	З/С	1122 x 361	4
38	ХДФ	666 x 398	4
39	ХДФ	666 x 298	2

Фурнітура

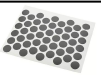
Найменування	К-ть.	
Заглушка конфірматна	96	
Конфірмат	96	
Мініфікс Болт	10	
Мініфікс Ексцентрик	10	
Навіси	6	
Направляючі 300	2	
Направляючі 400	4	
Ніжка - "ЛЮКС" (квадрат)	10	
Петля НАКЛАДНА	8	
Полицетримач	40	
Саморіз 3.5*16	104	
Саморіз 3.5*35	20	
Саморіз 4*30	30	
Шкант	38	

З'єднувач ХДФ	308	4
---------------	------------	---


1

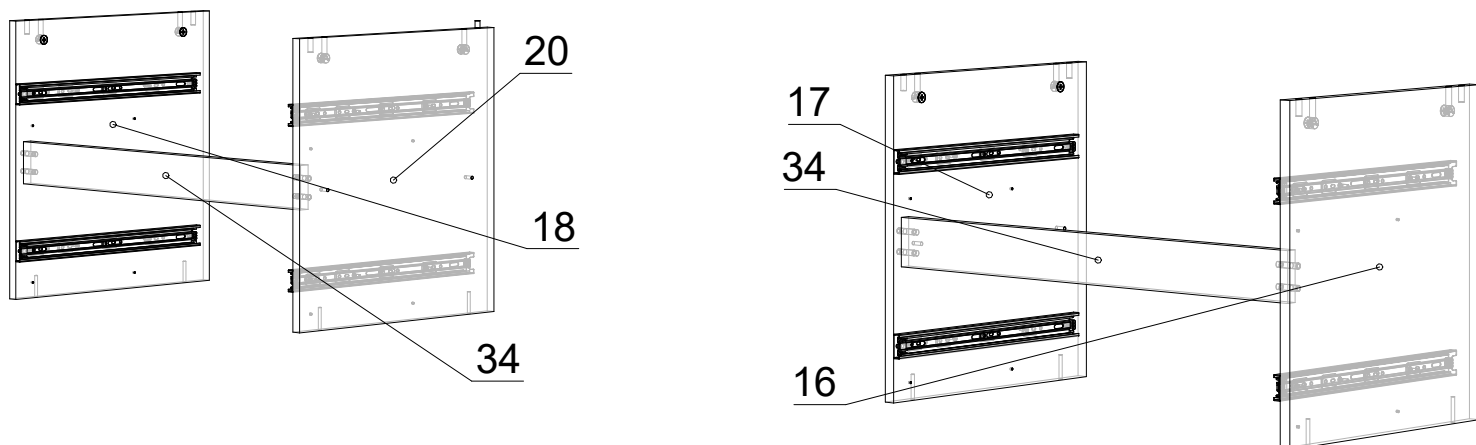


2

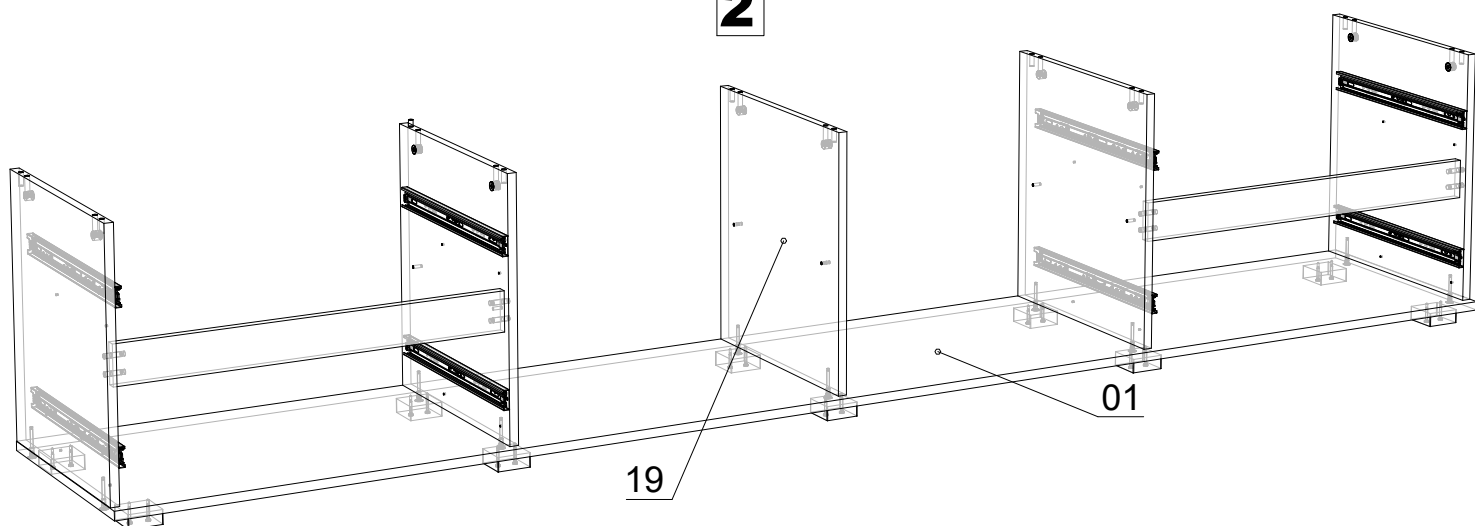

3

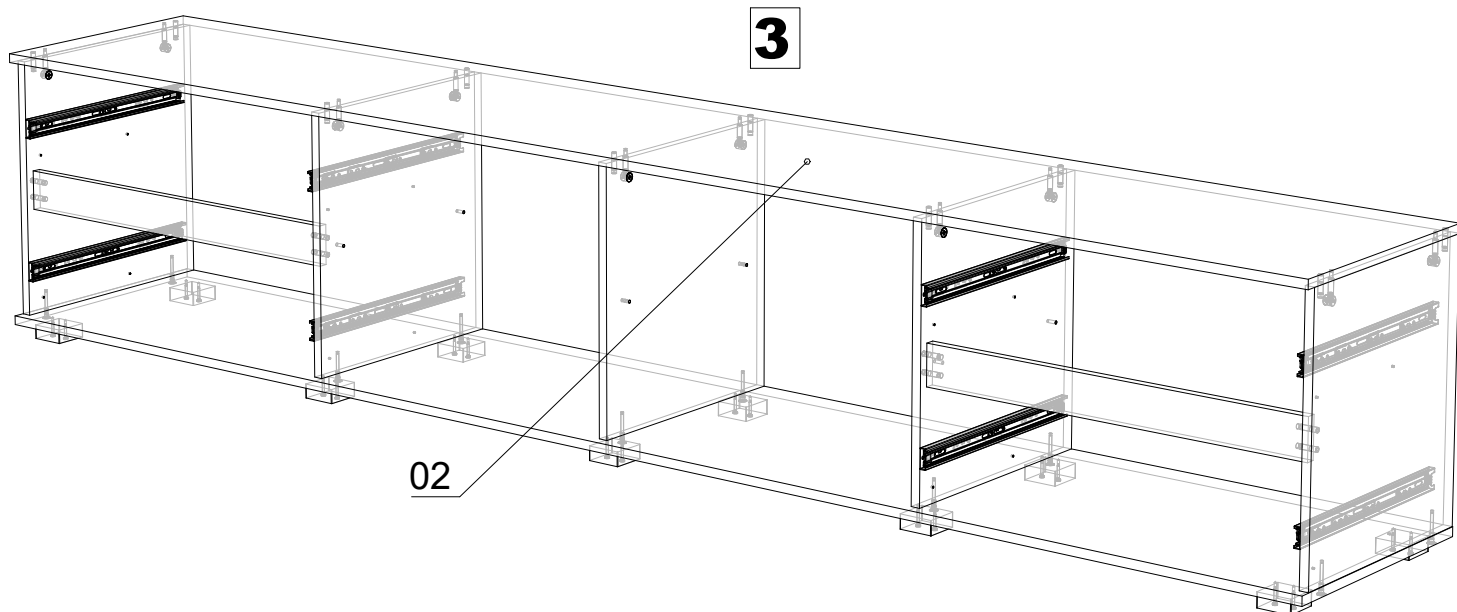


4

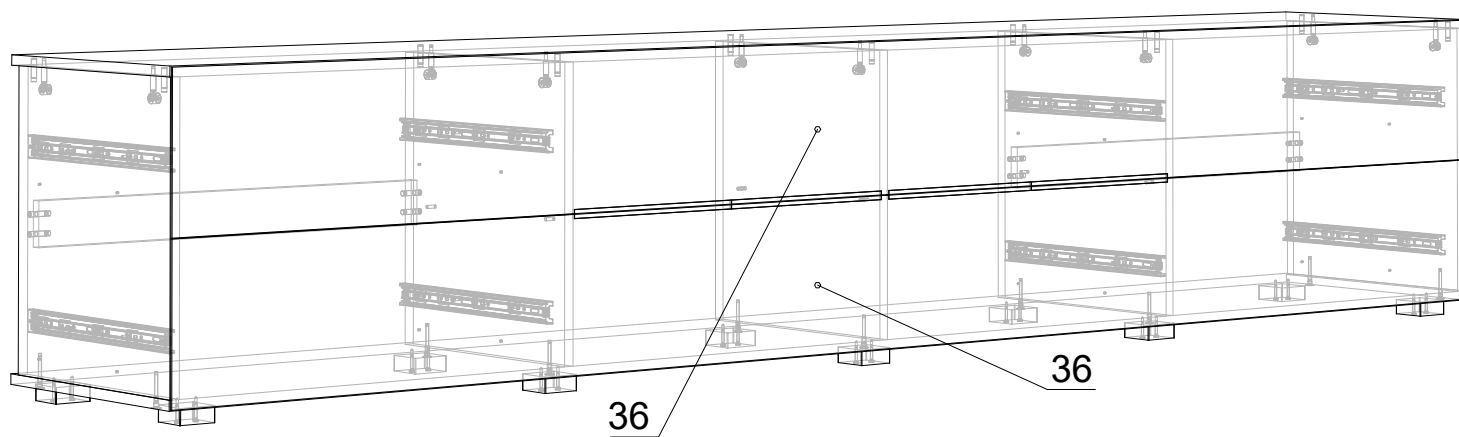


5

2 ШТ

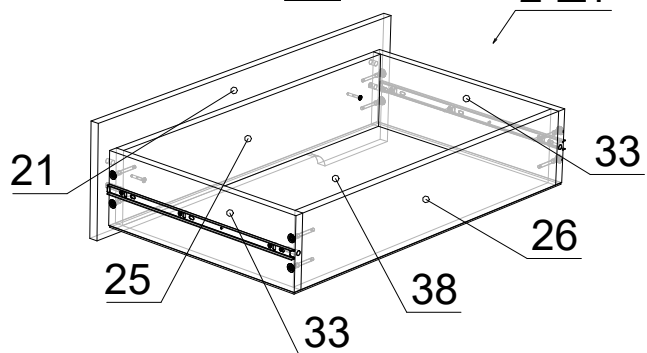


6



2 ШТ

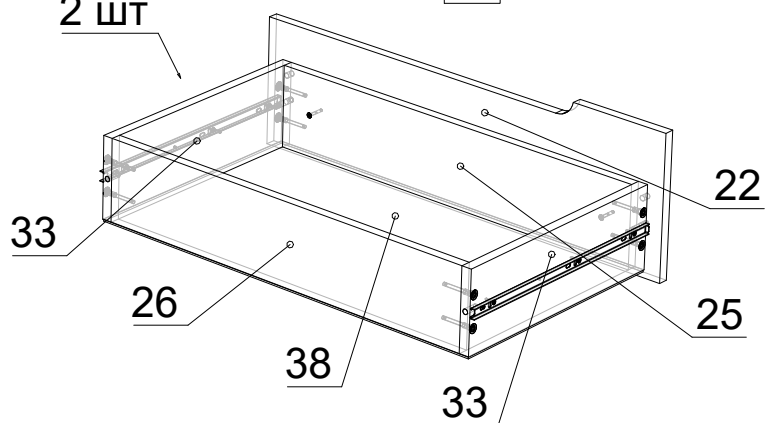



7

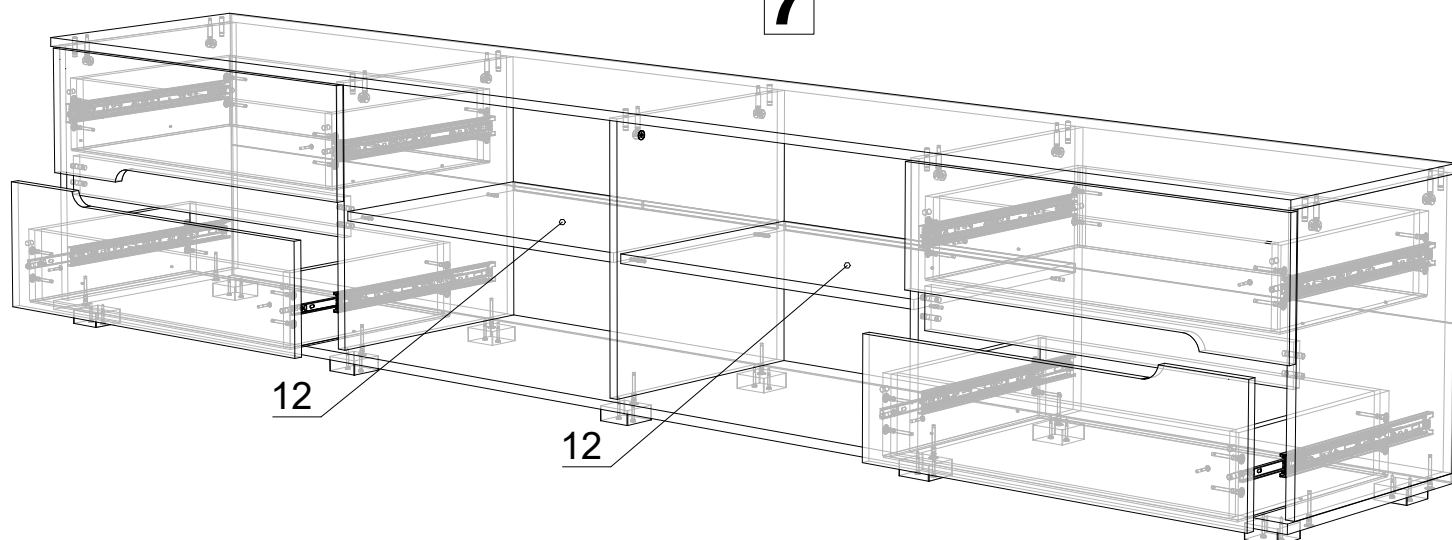


8

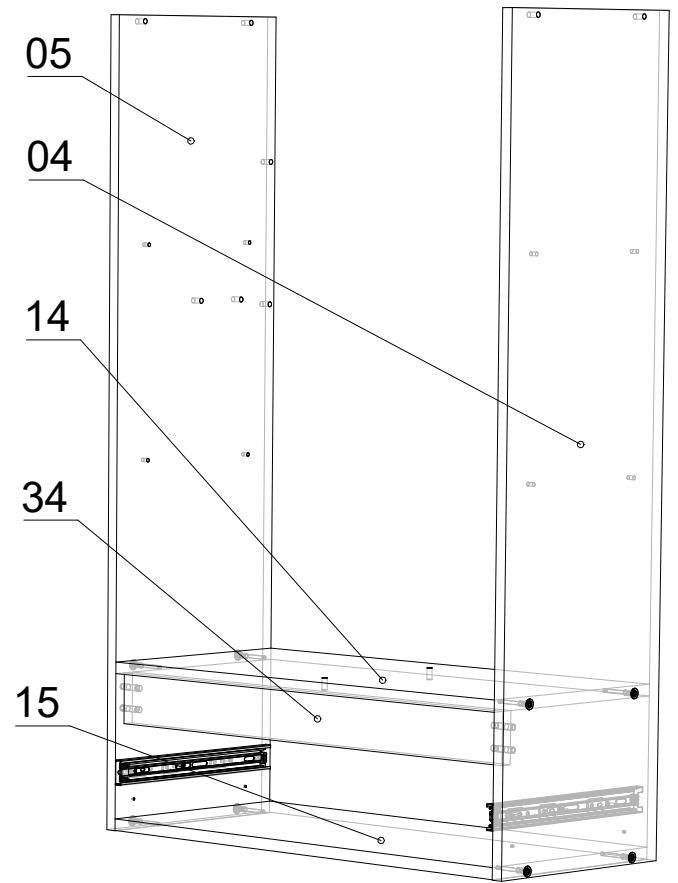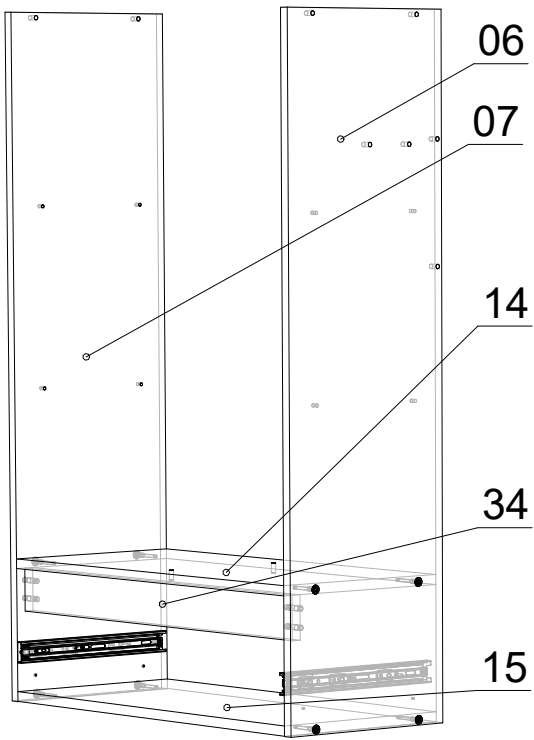


9

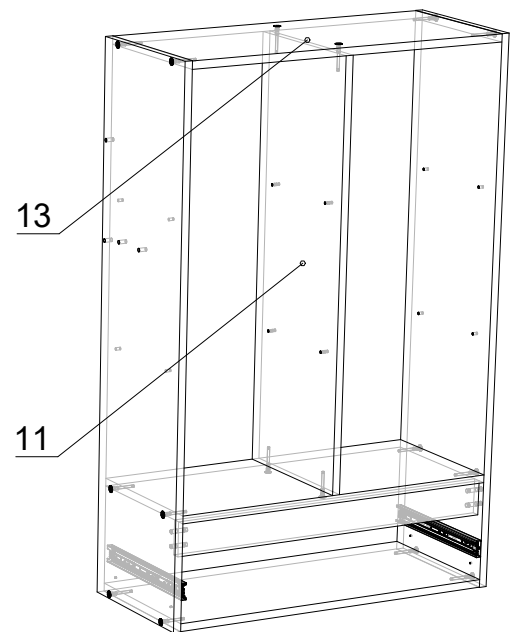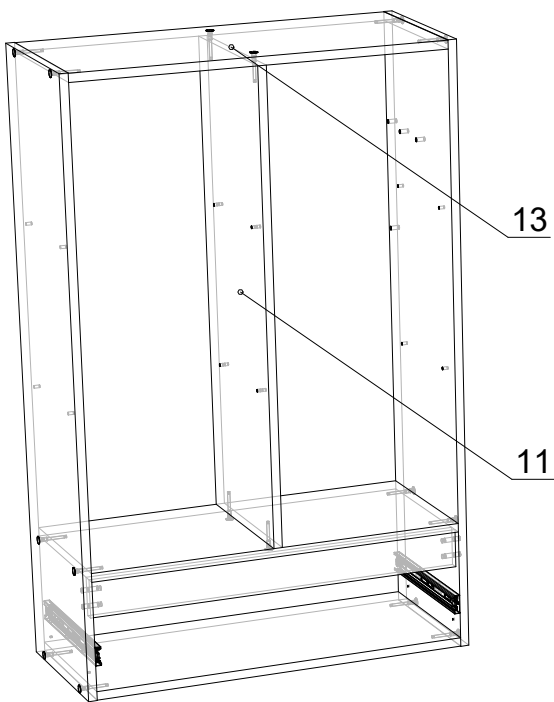


10

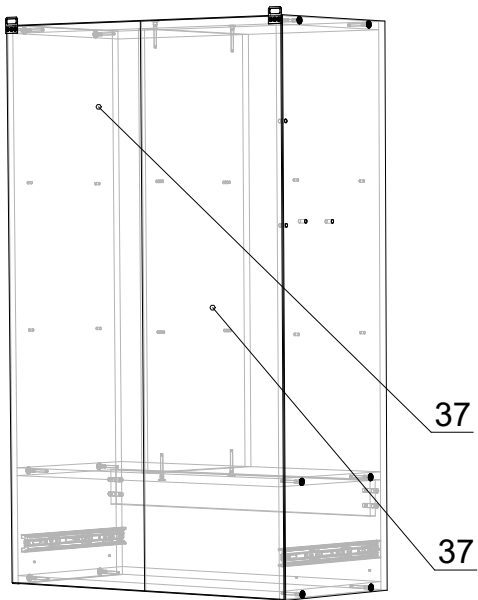


11

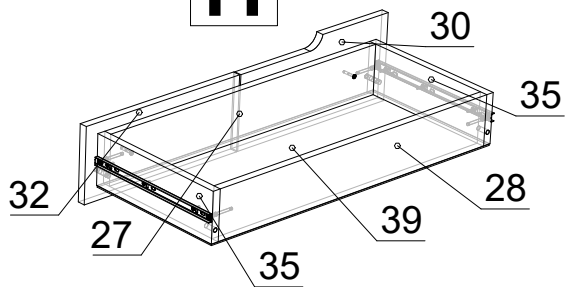


12

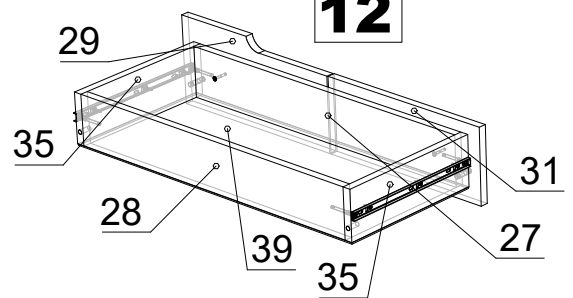


13

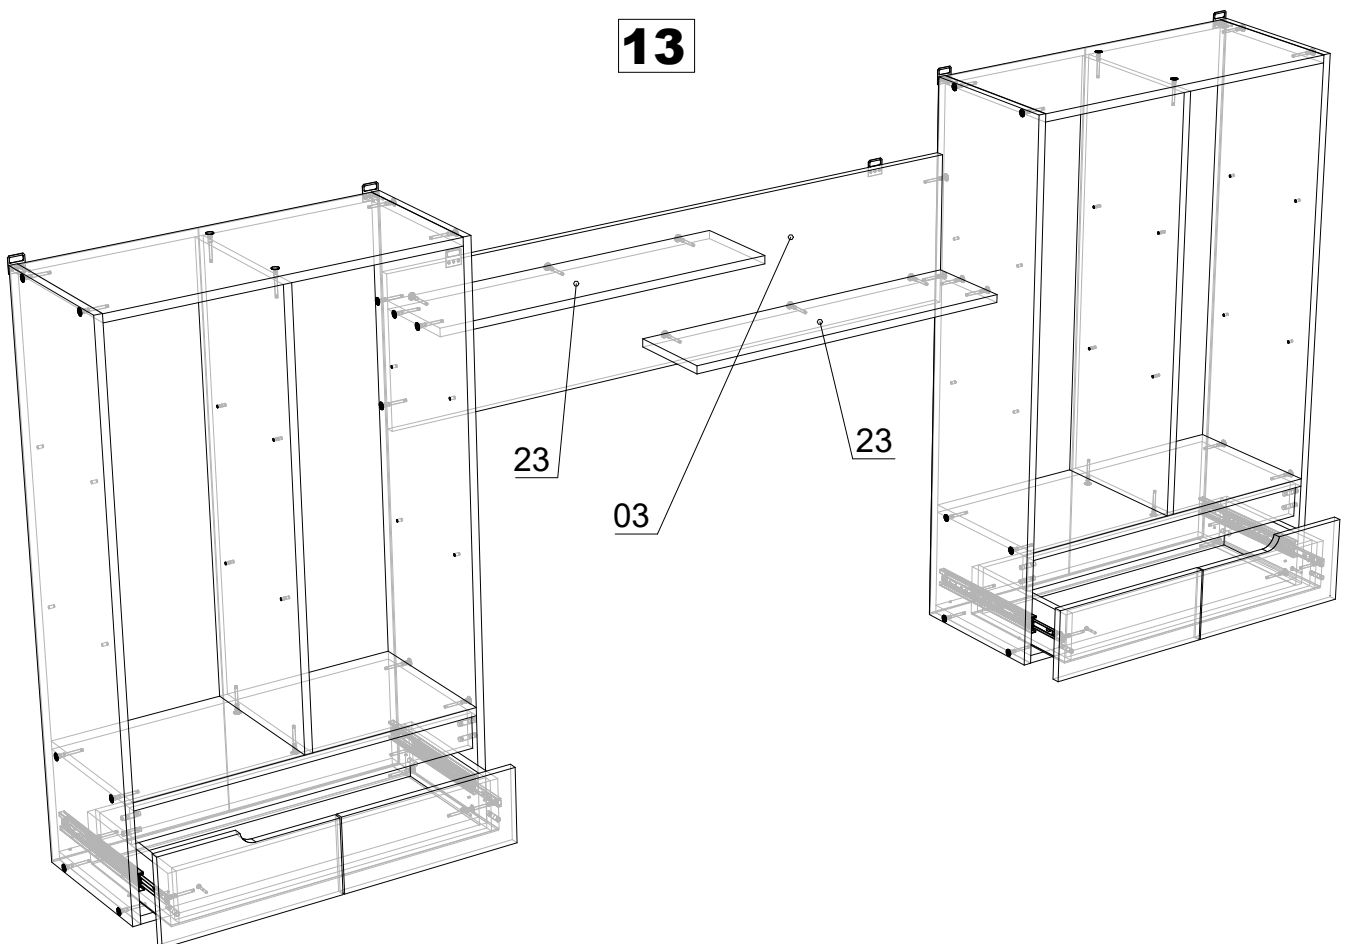

14

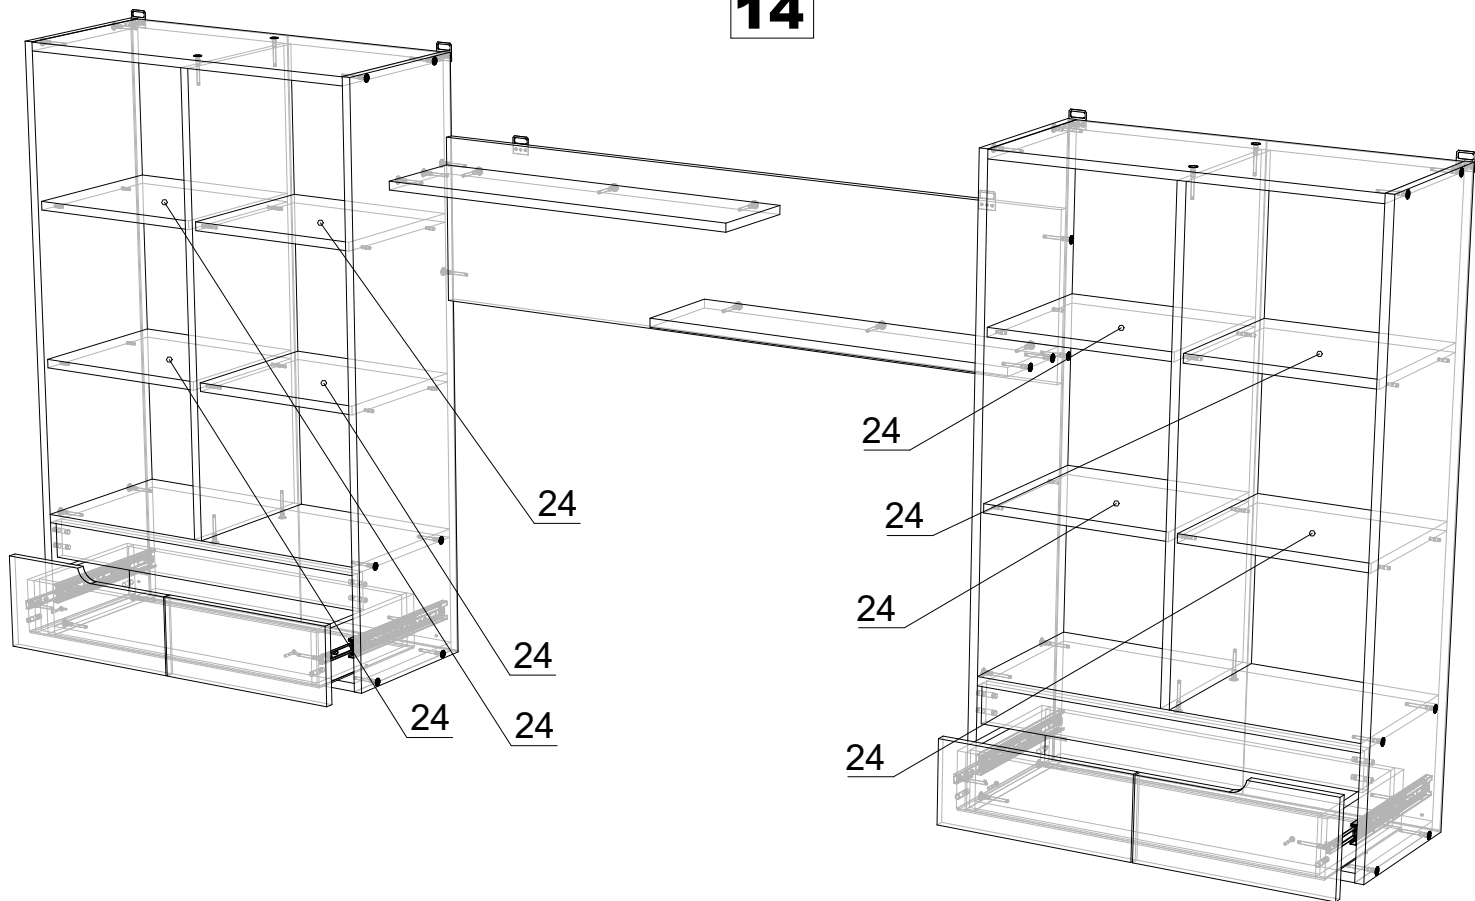

15

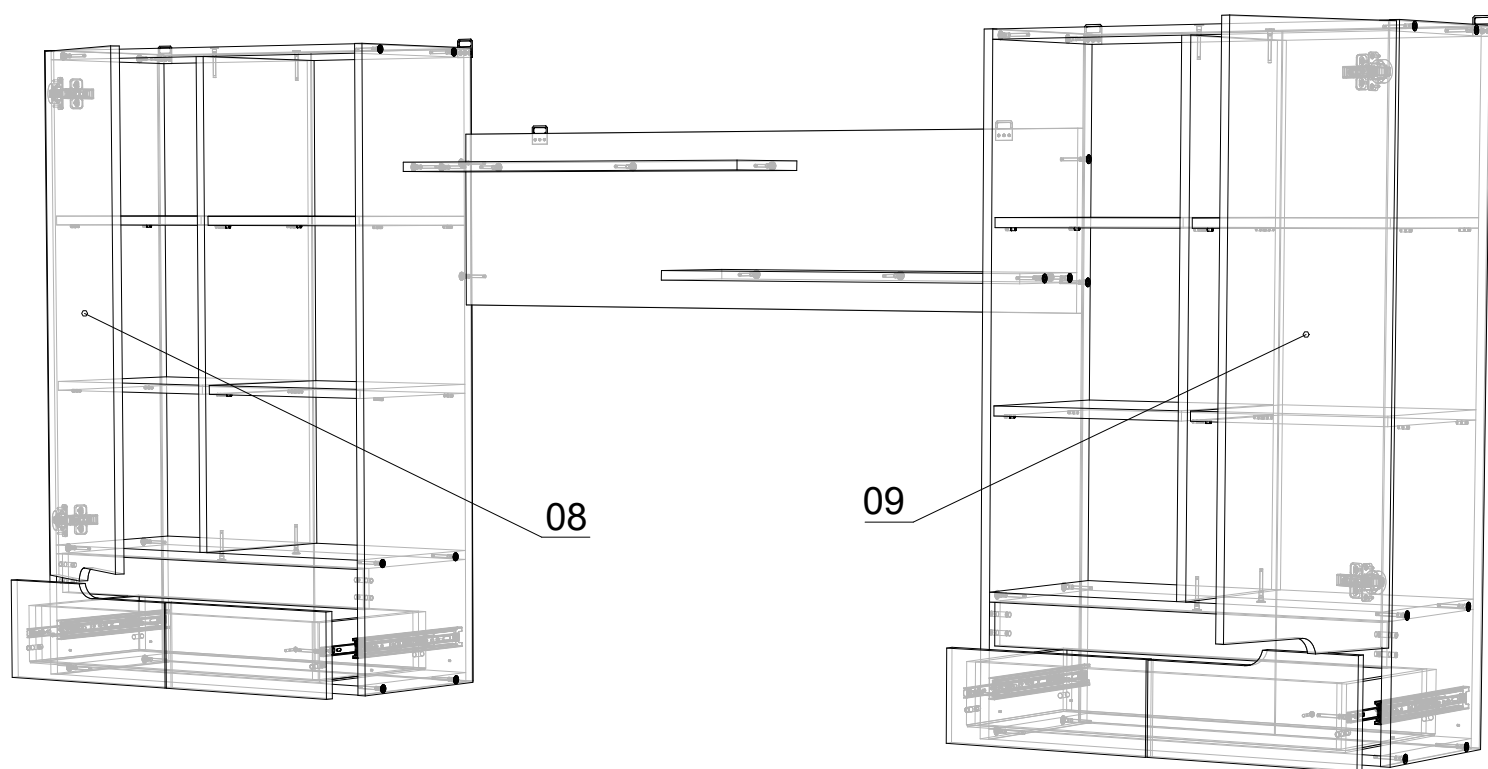

16

